LES PISCINES CACHÉES

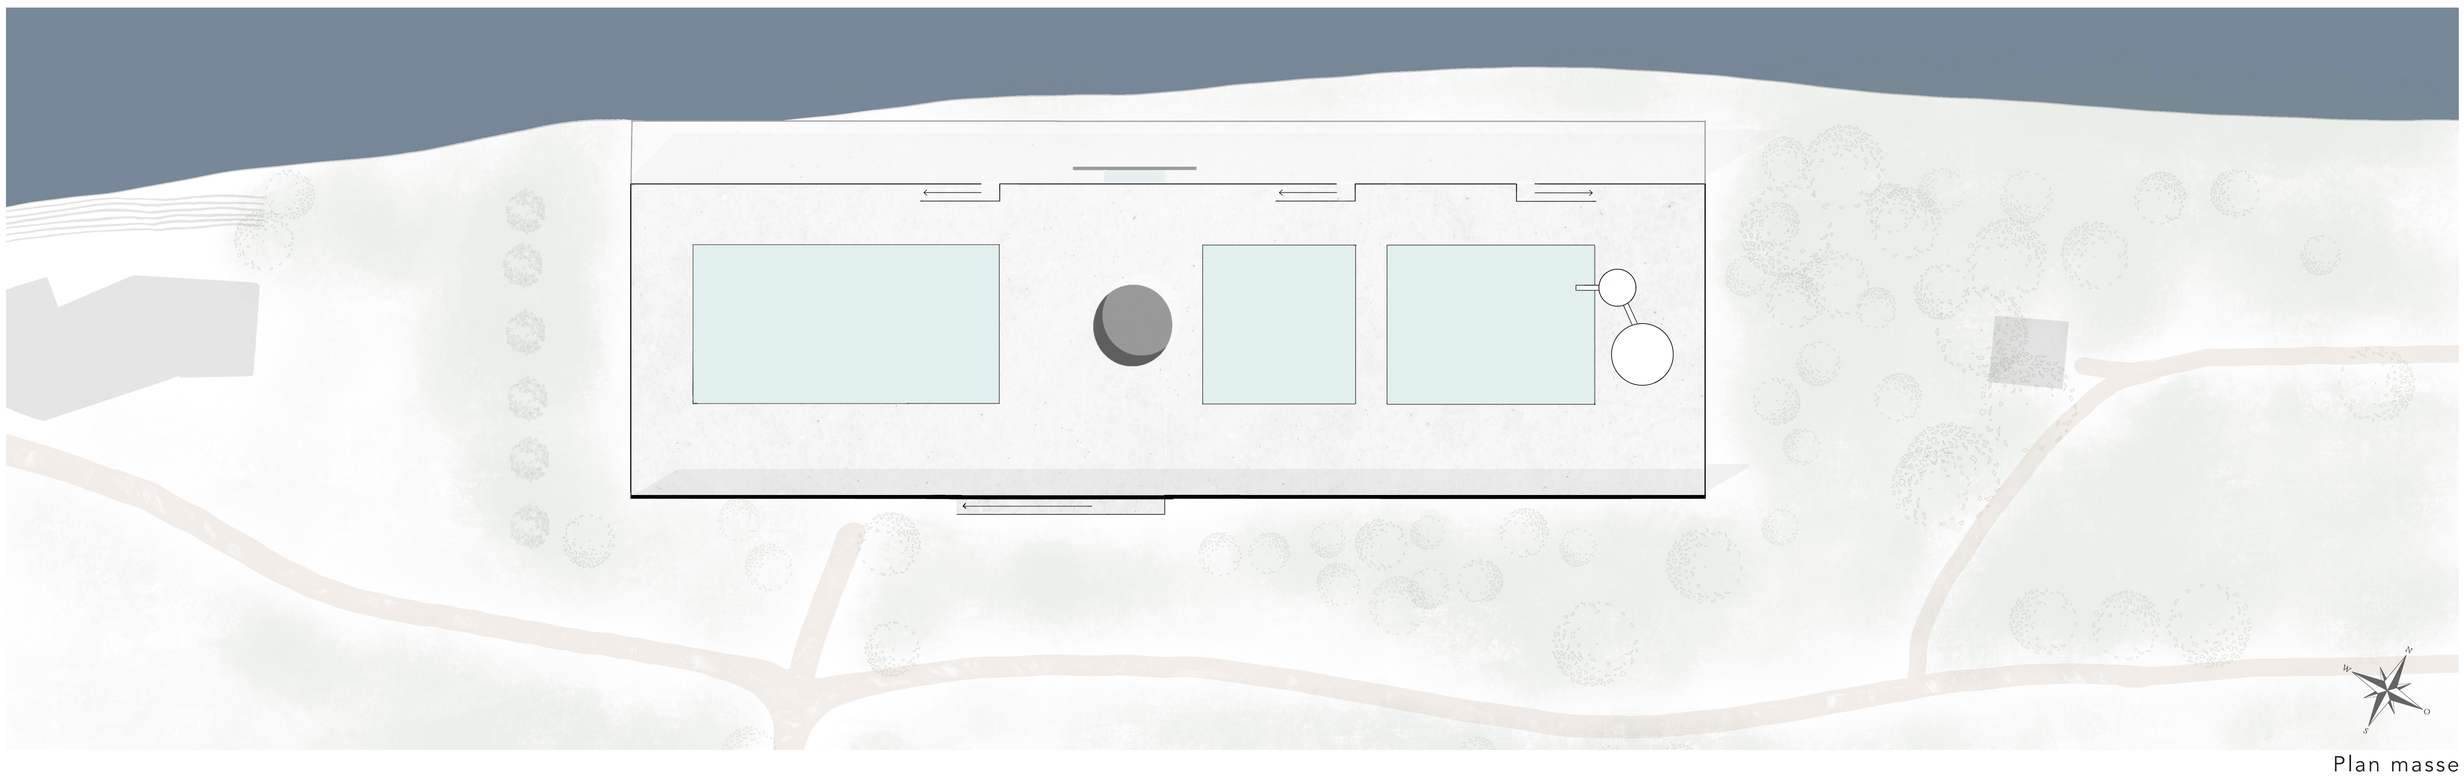

Plan masse
1/200

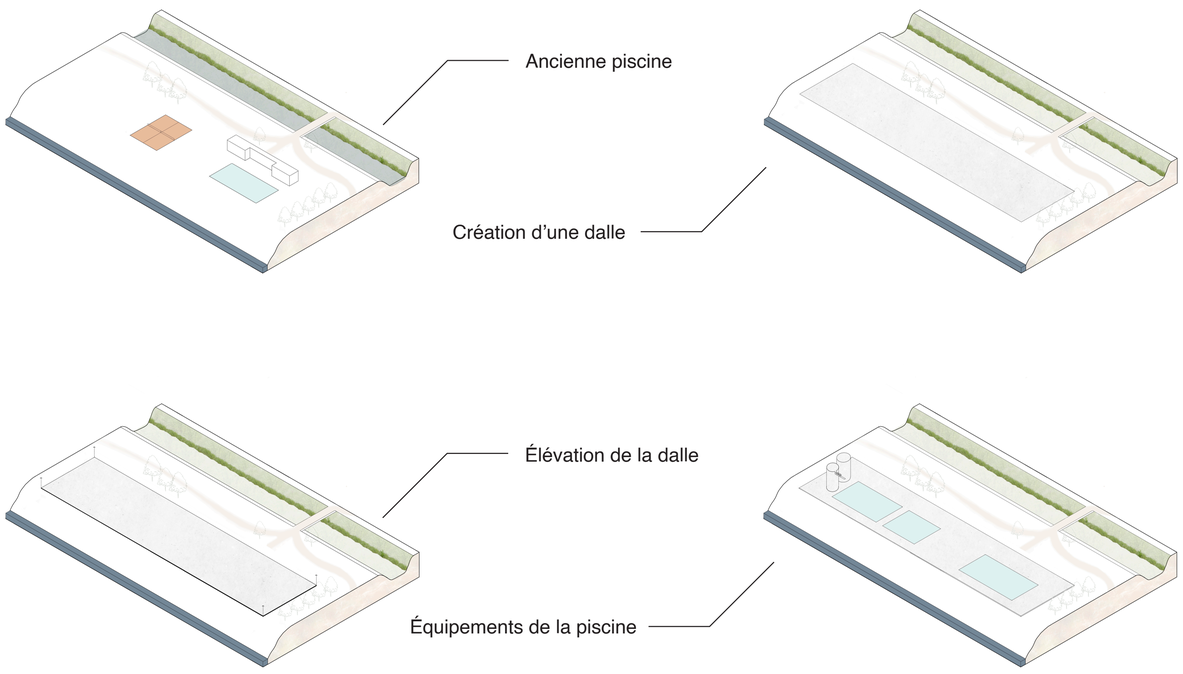

Axonométries Conceptuelles
4 étapes

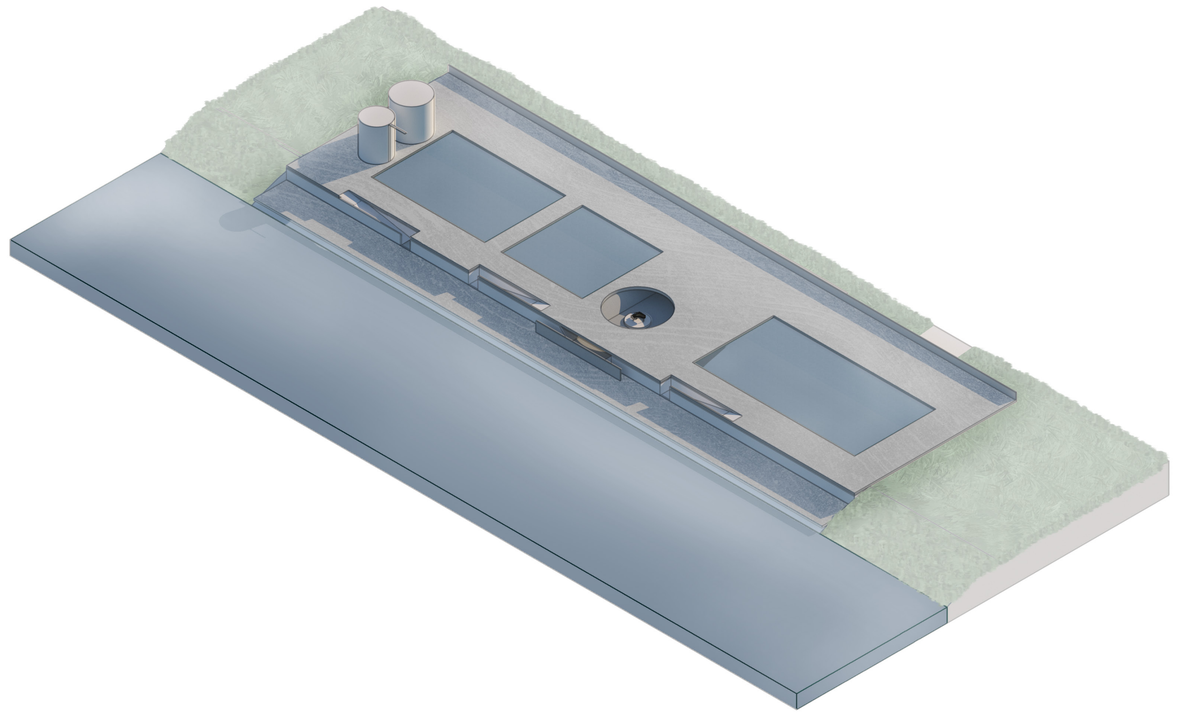

Axonométrie Projet
Vue Nord - Est

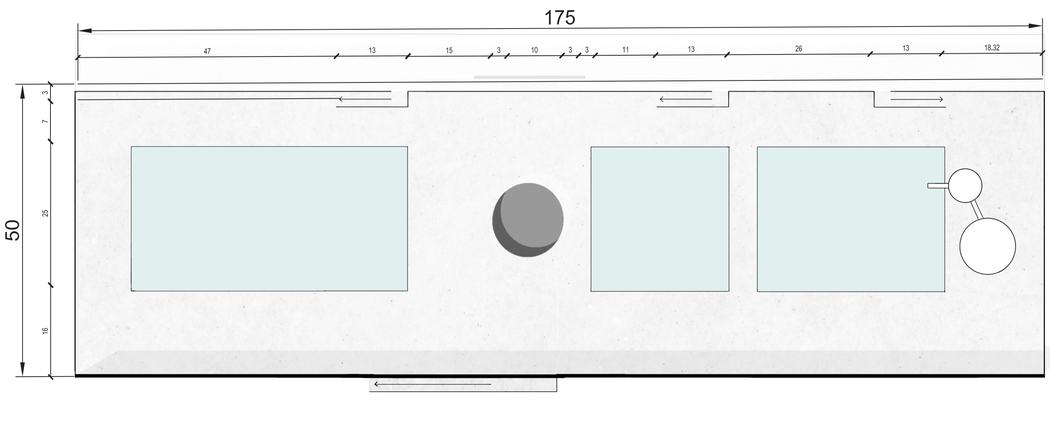

Plan RDC
Échelle 1/200

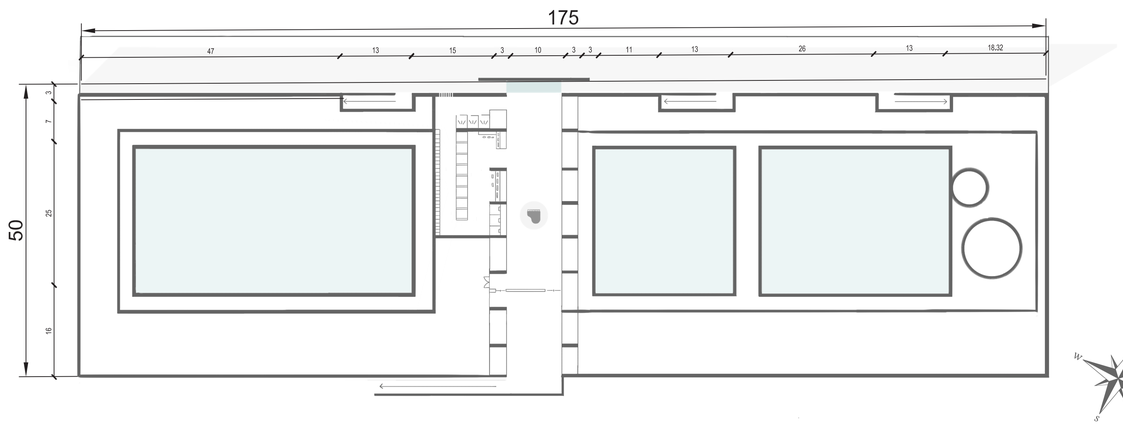

Plan R-1
Échelle 1/200

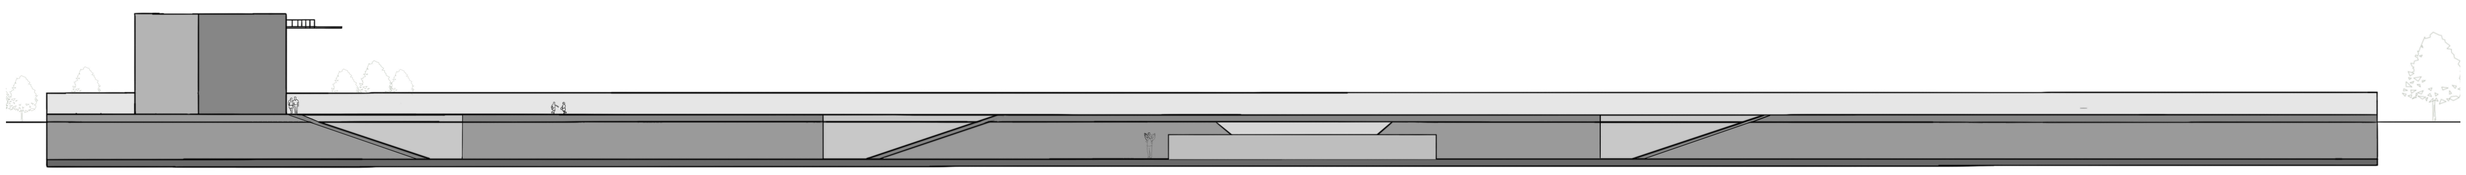

Élévation depuis la Loire
Échelle 1/100

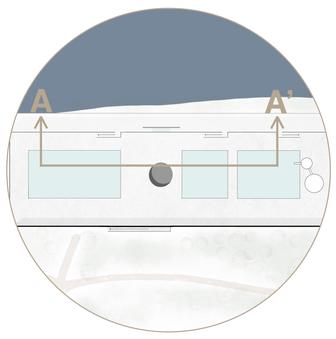

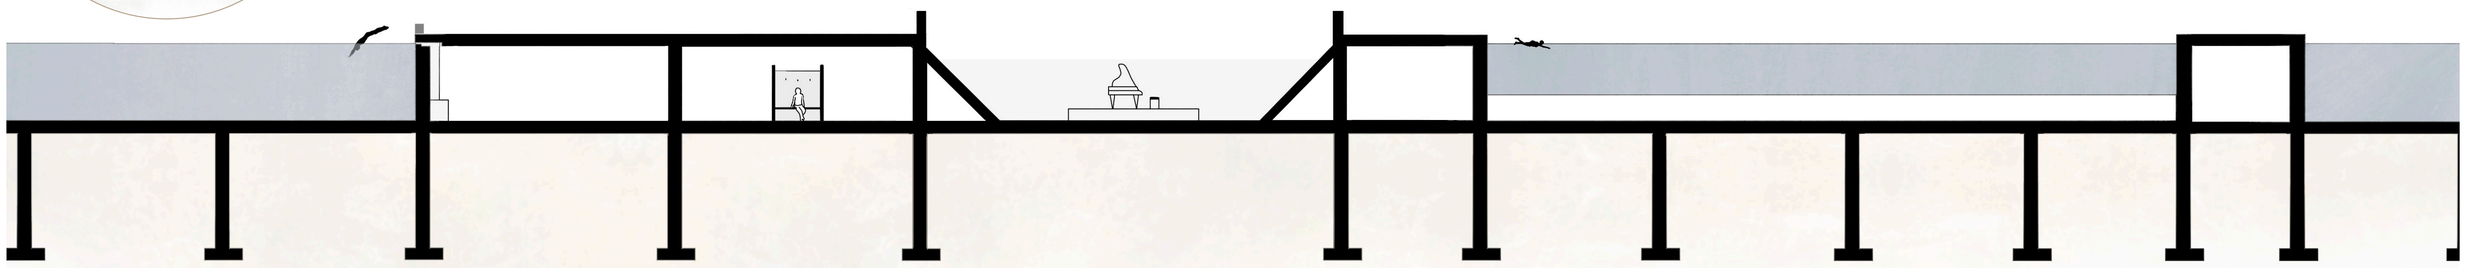

Coupe A A'
Échelle 1-50

Richard GIBOUT