LA PLAGE DU LAC DE LOIRE

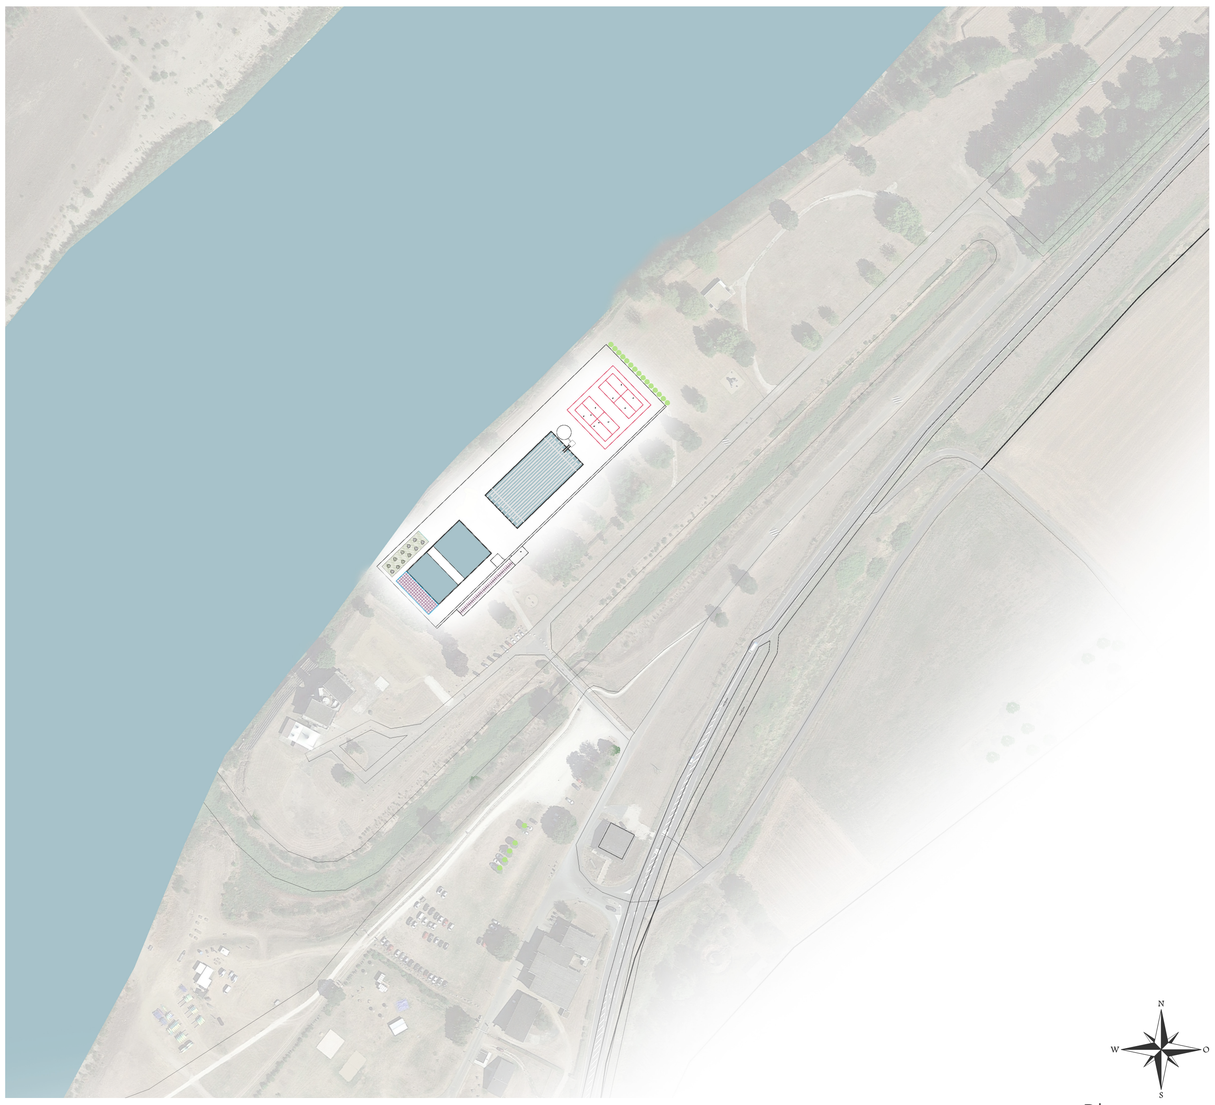

Plan masse
1/200

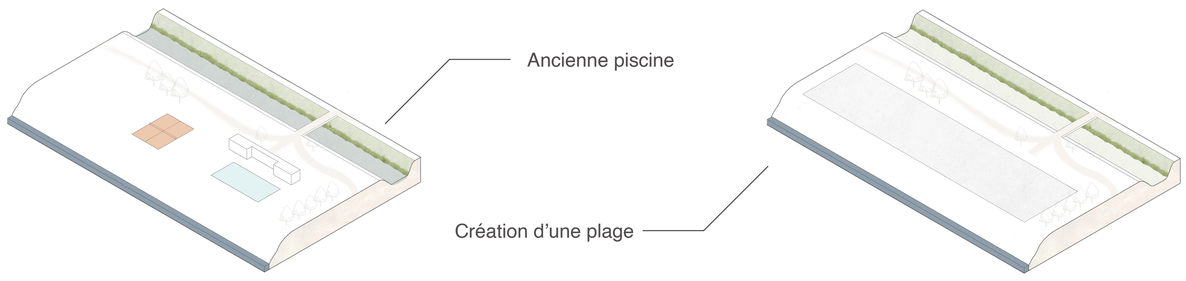

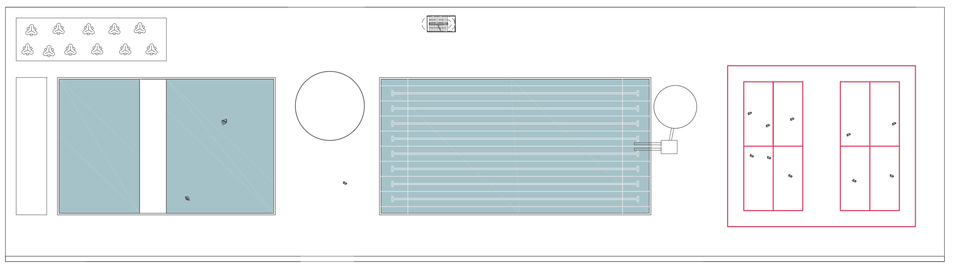

Plan RDC
Échelle 1/200

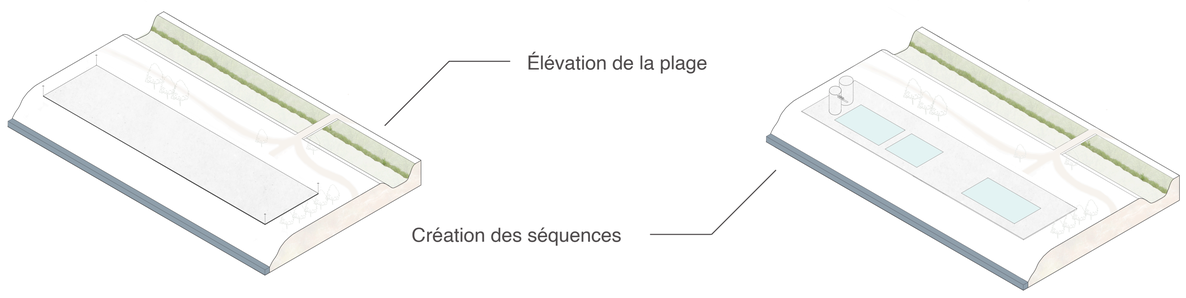

Axonométrie Projet
Vue Nord - Est

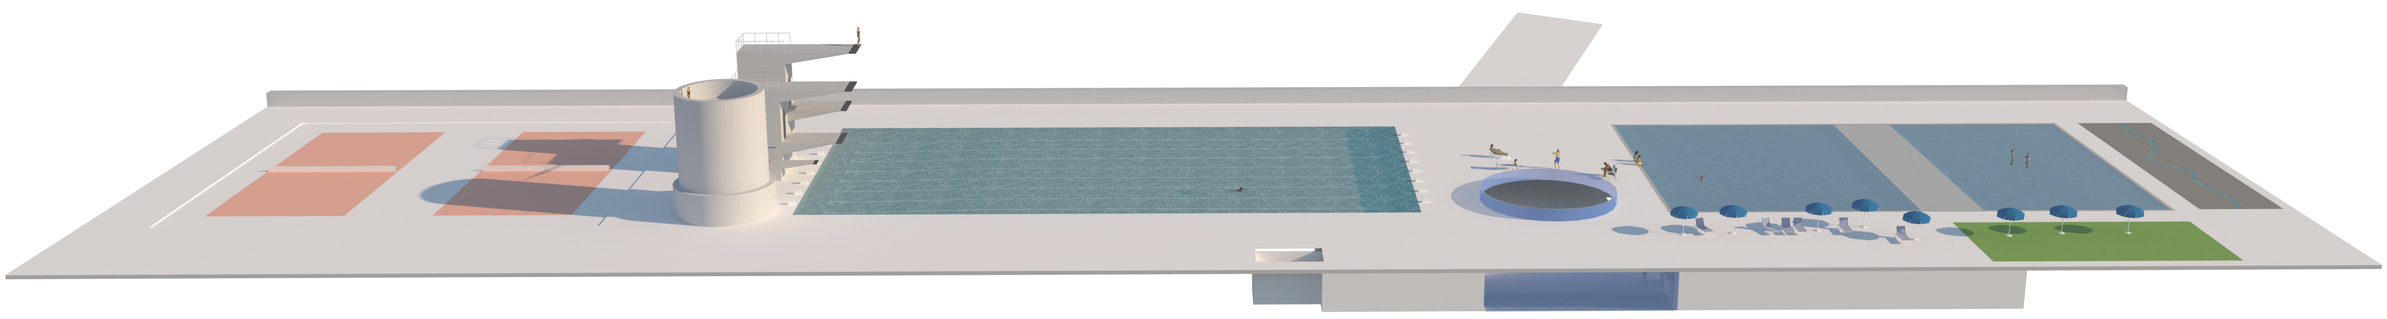

Plan R-1
Échelle 1/200

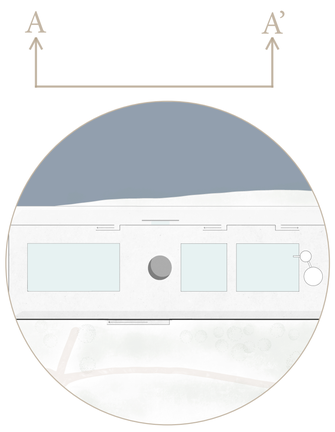

Élévation depuis la Loire
Échelle 1/100

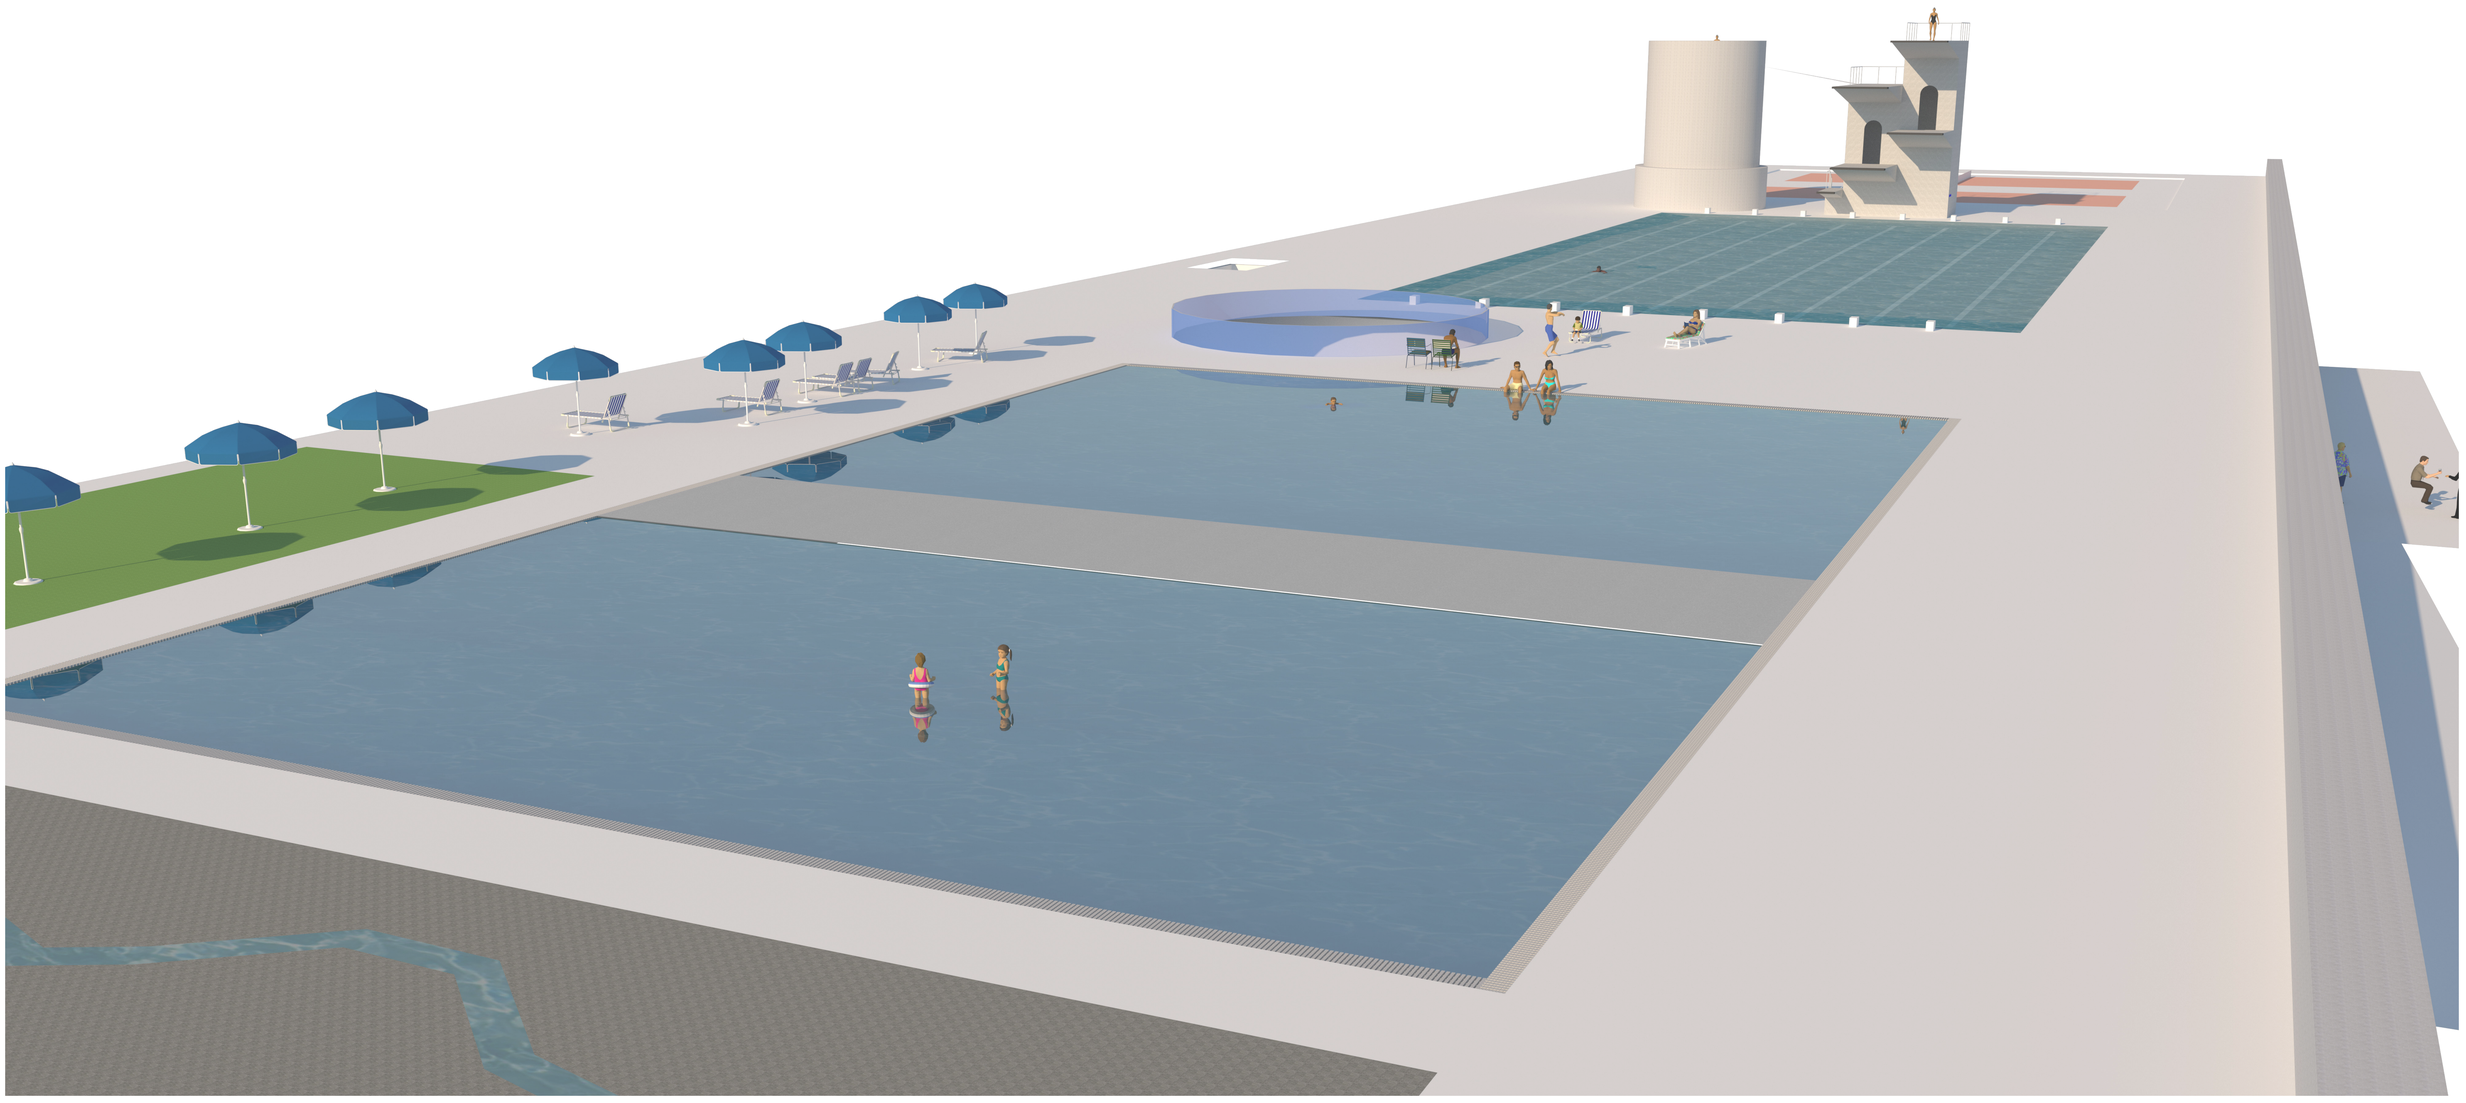

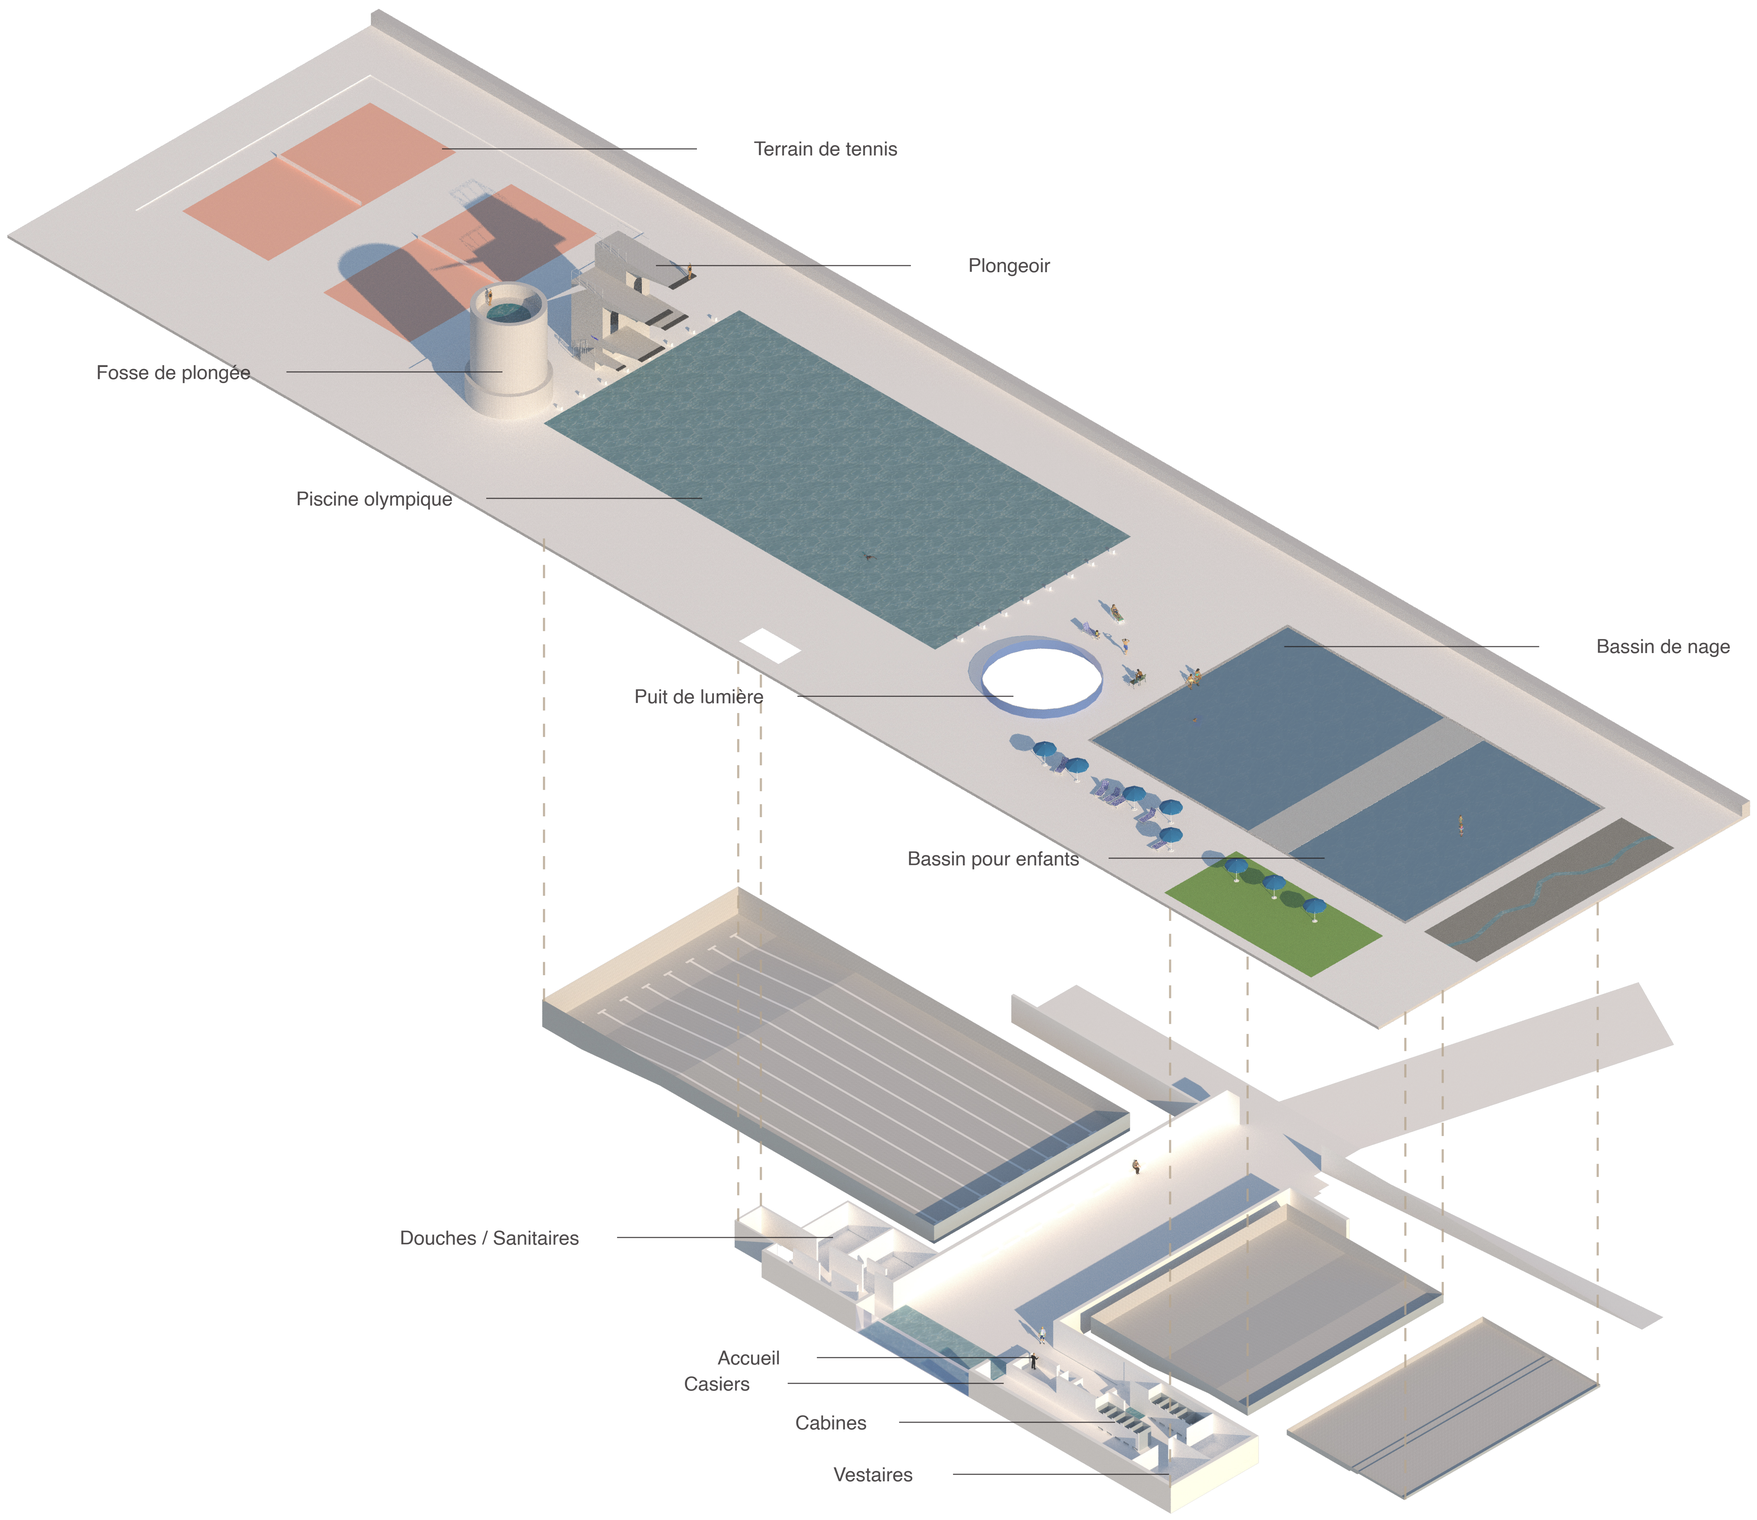

Axonométries Conceptuelles
4 étapes

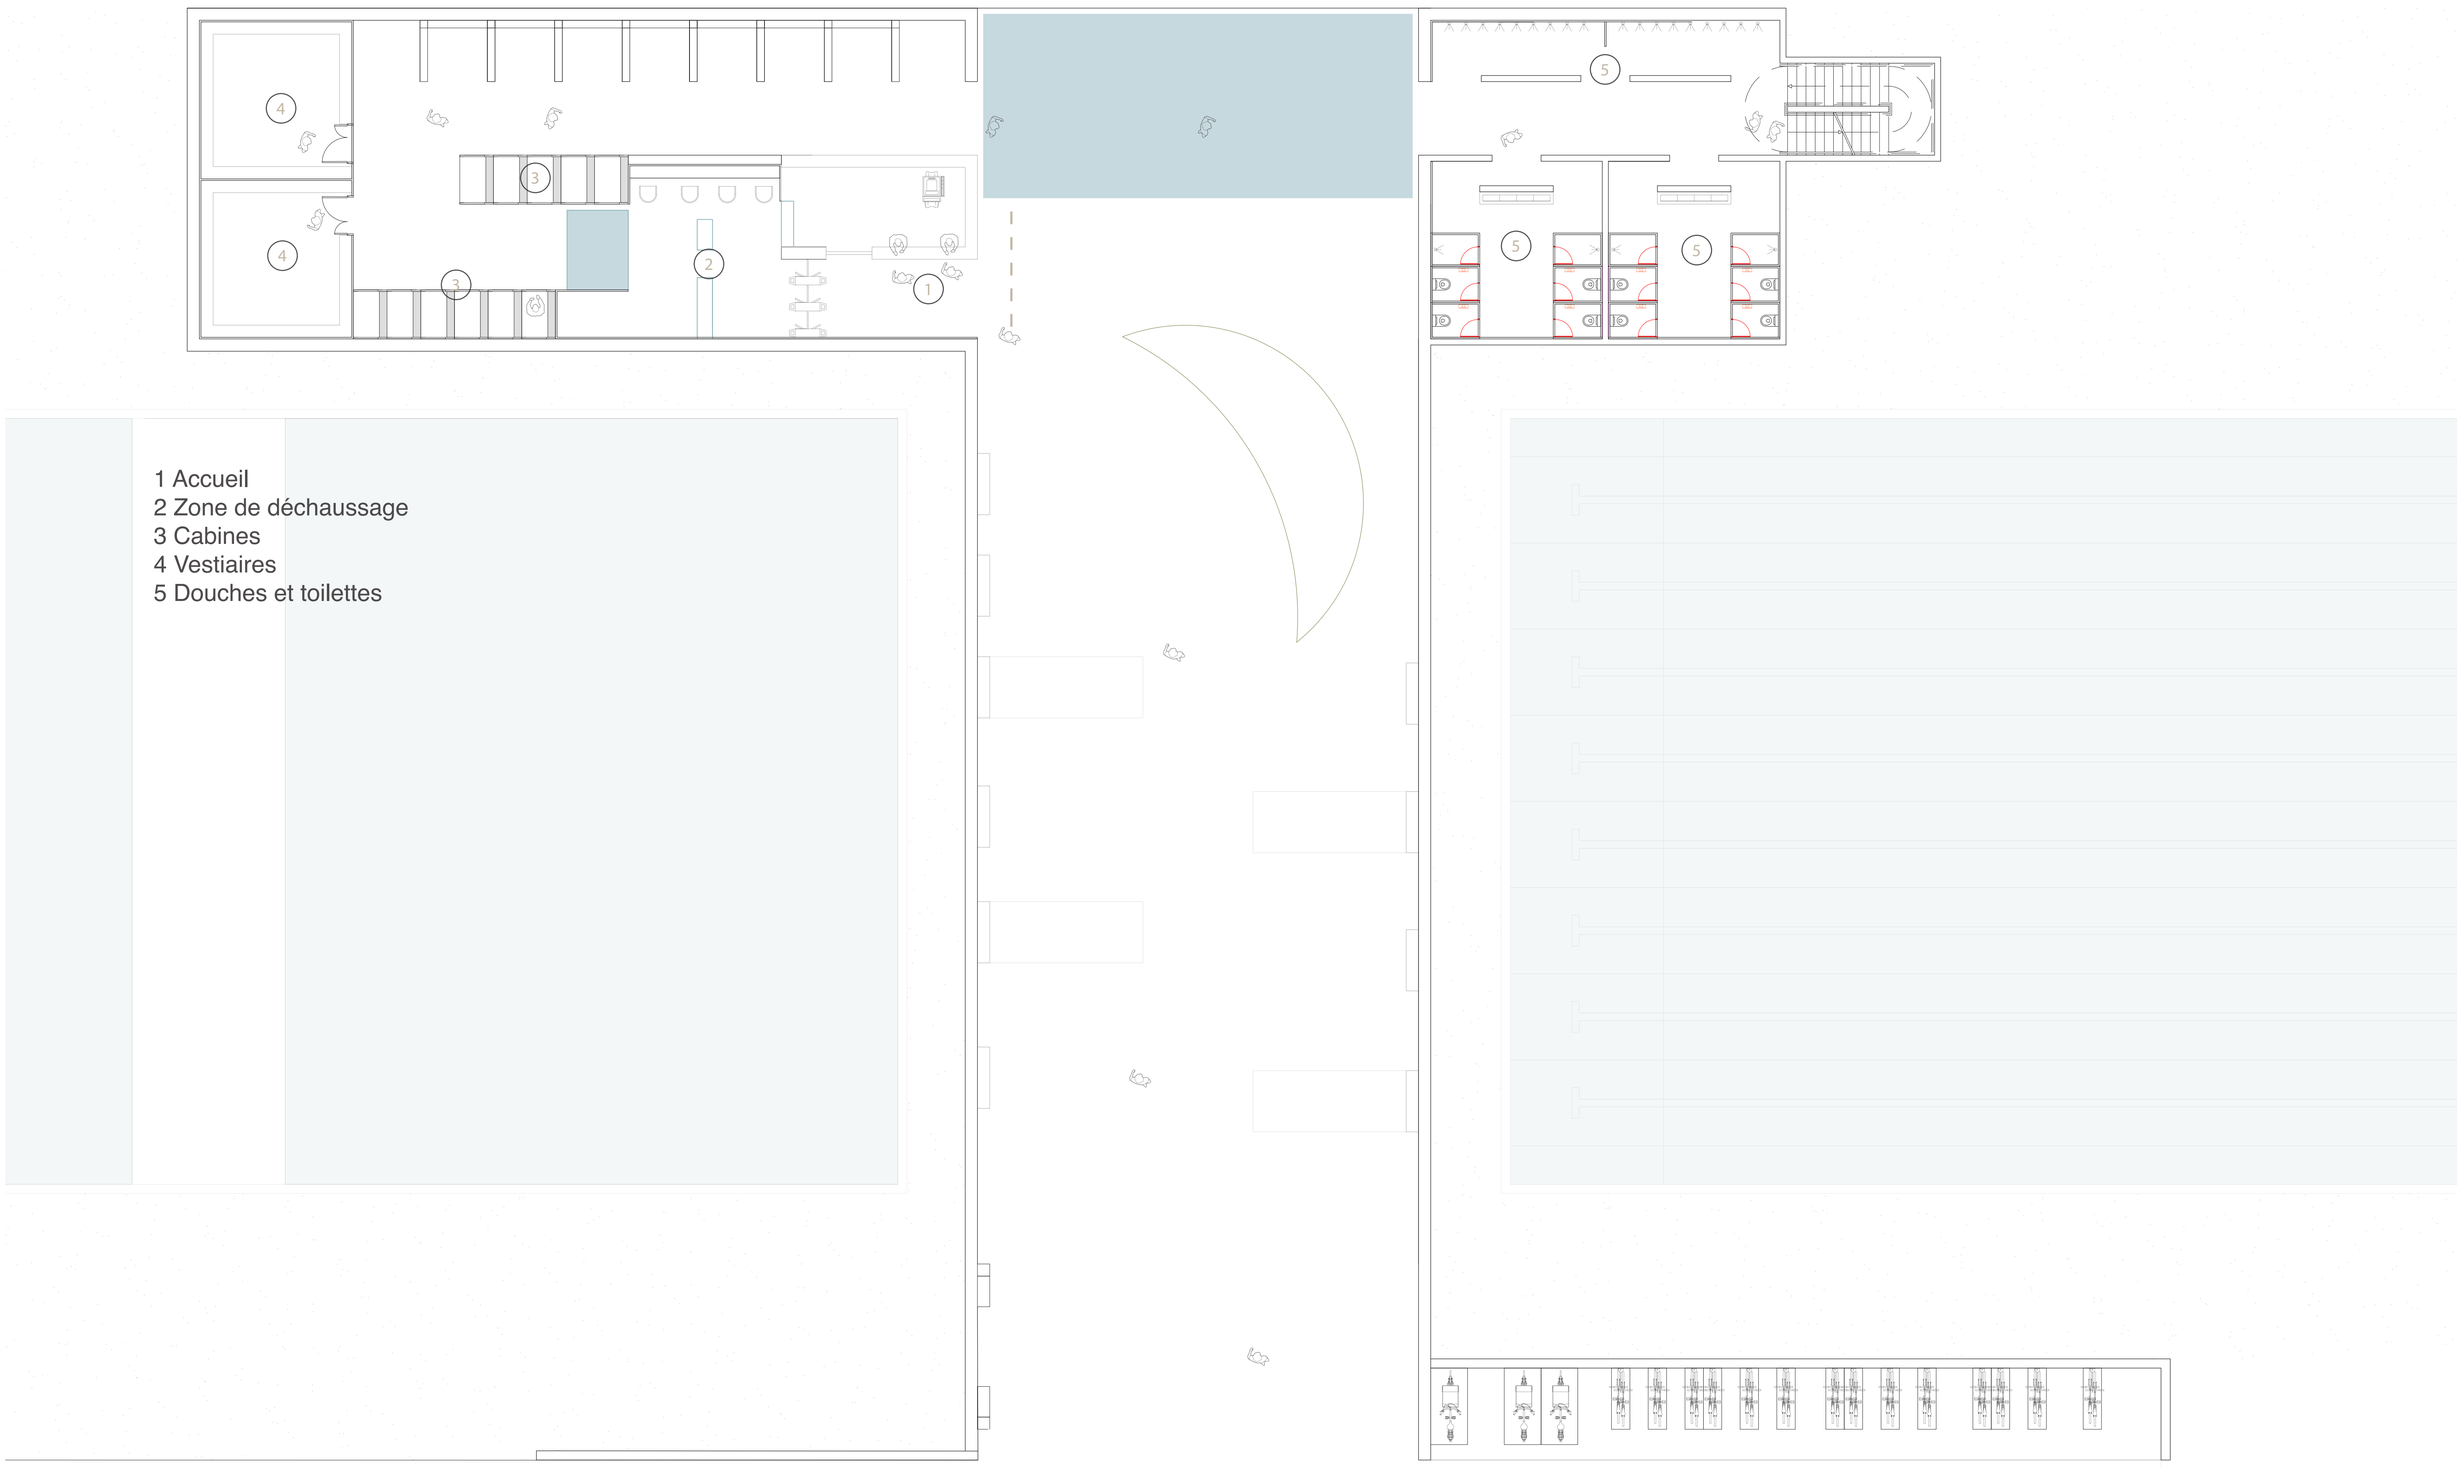

Plan R-1
Échelle 1-200

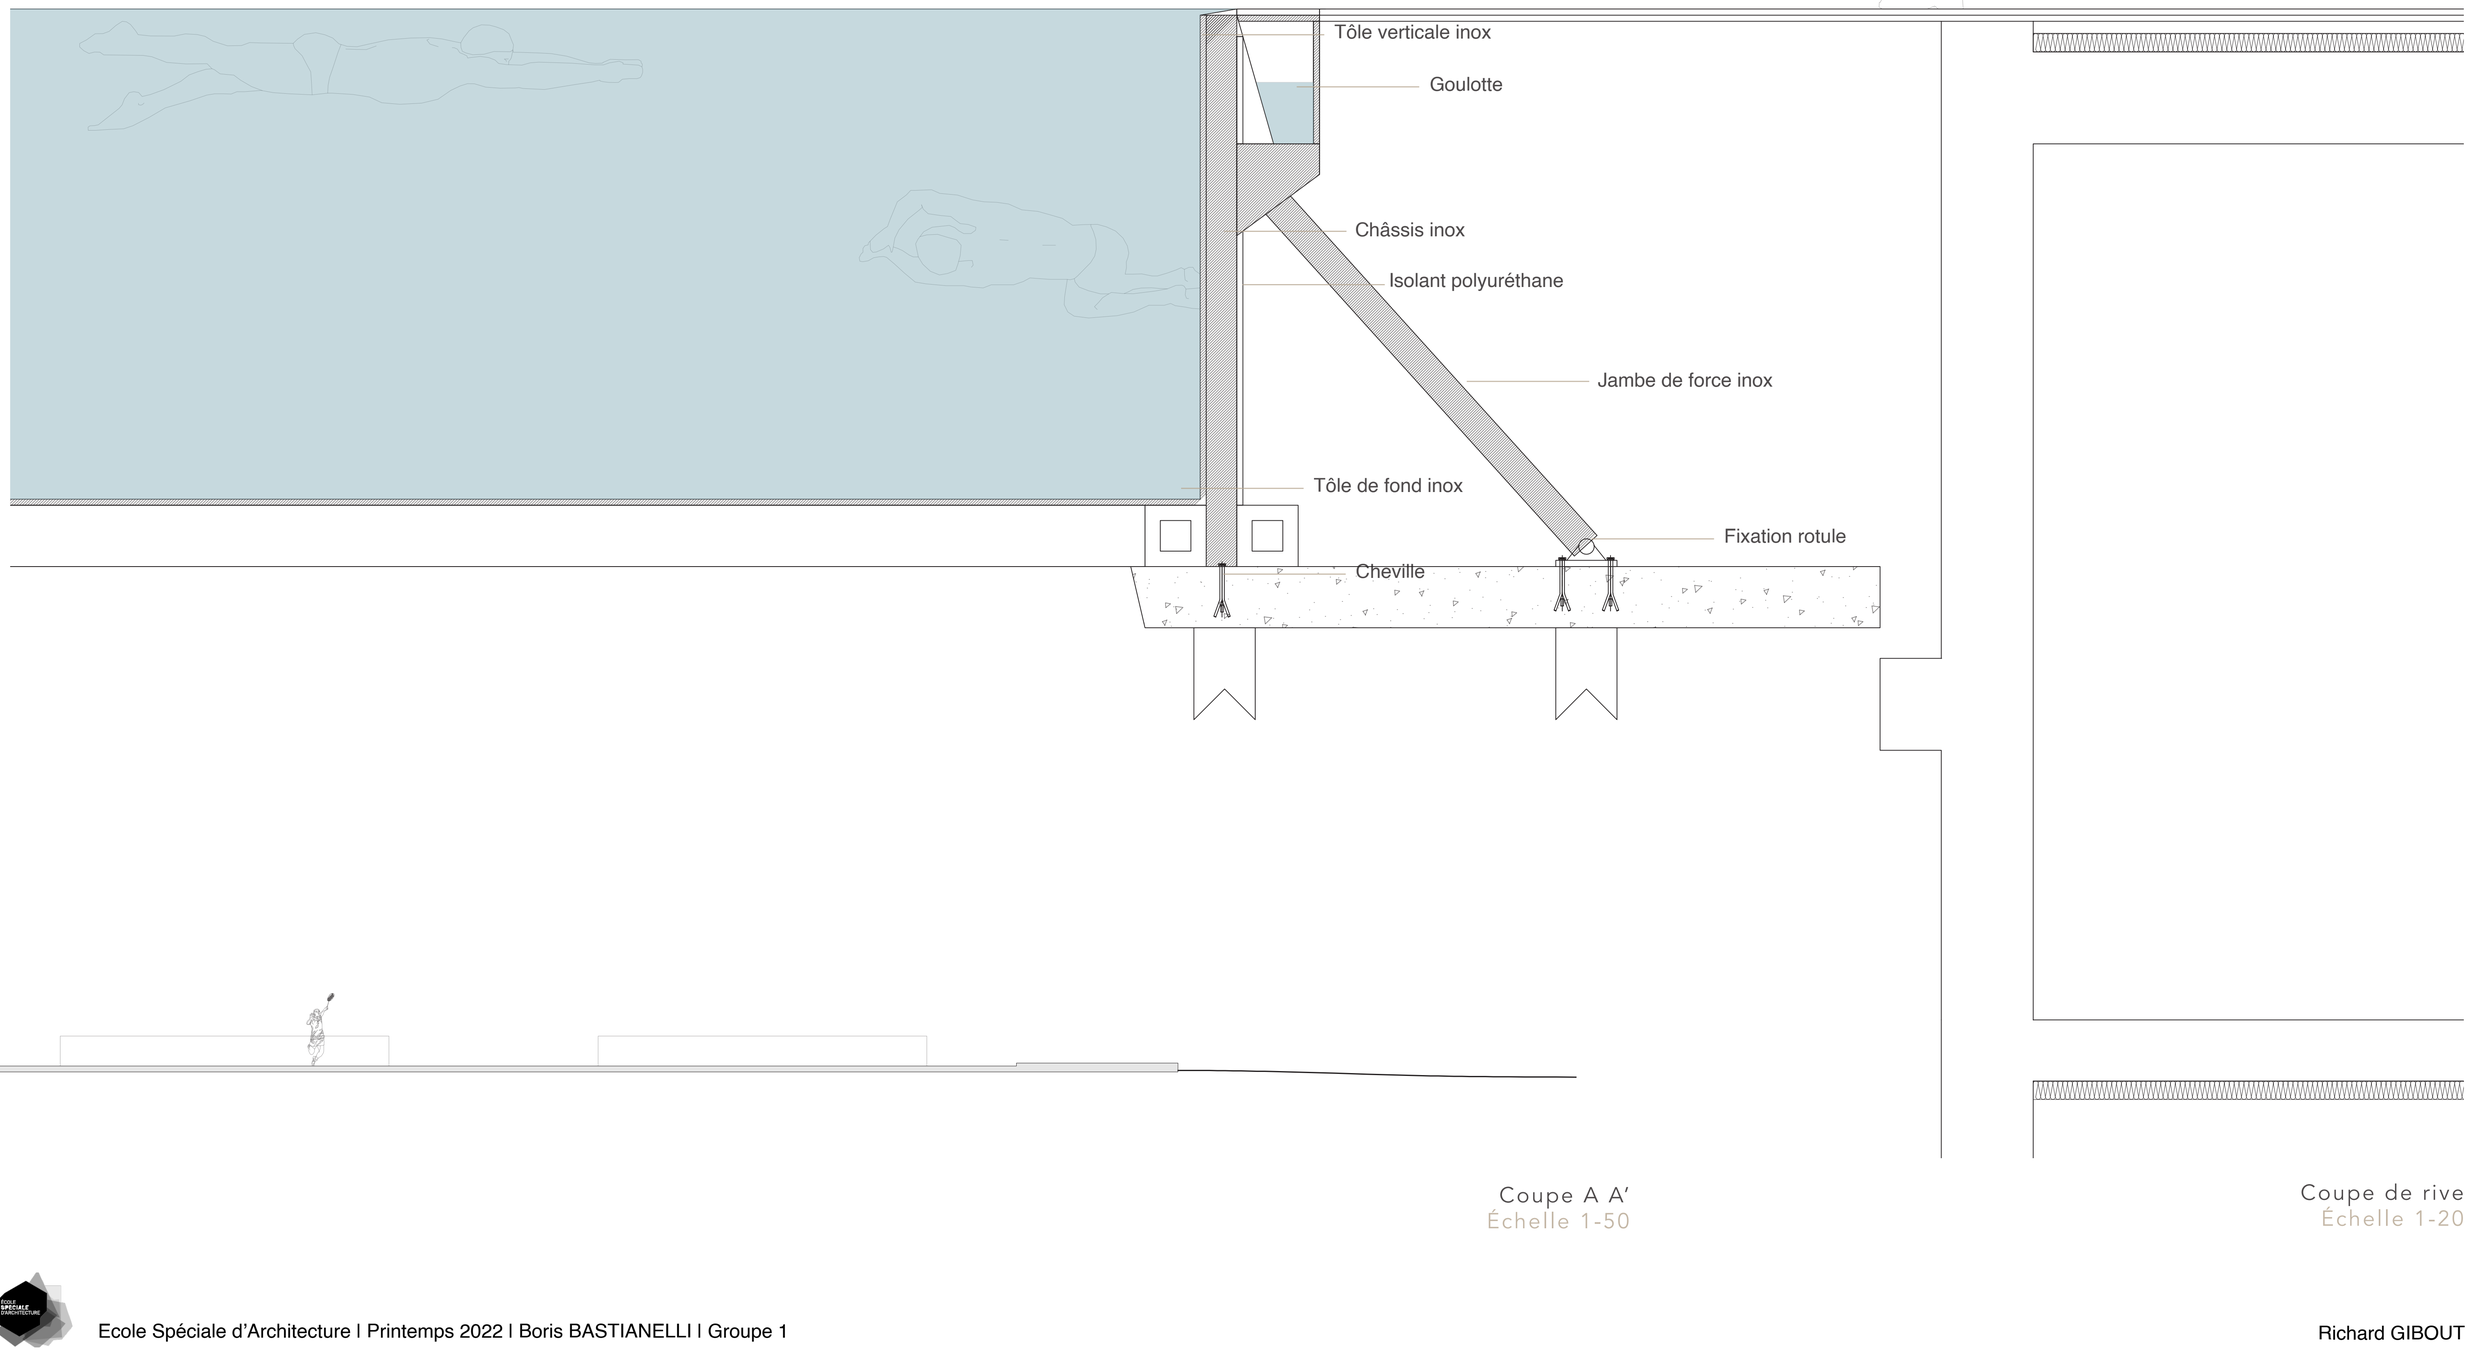

Coupe A A'
Échelle 1-50

Coupe de rive
Échelle 1-20